


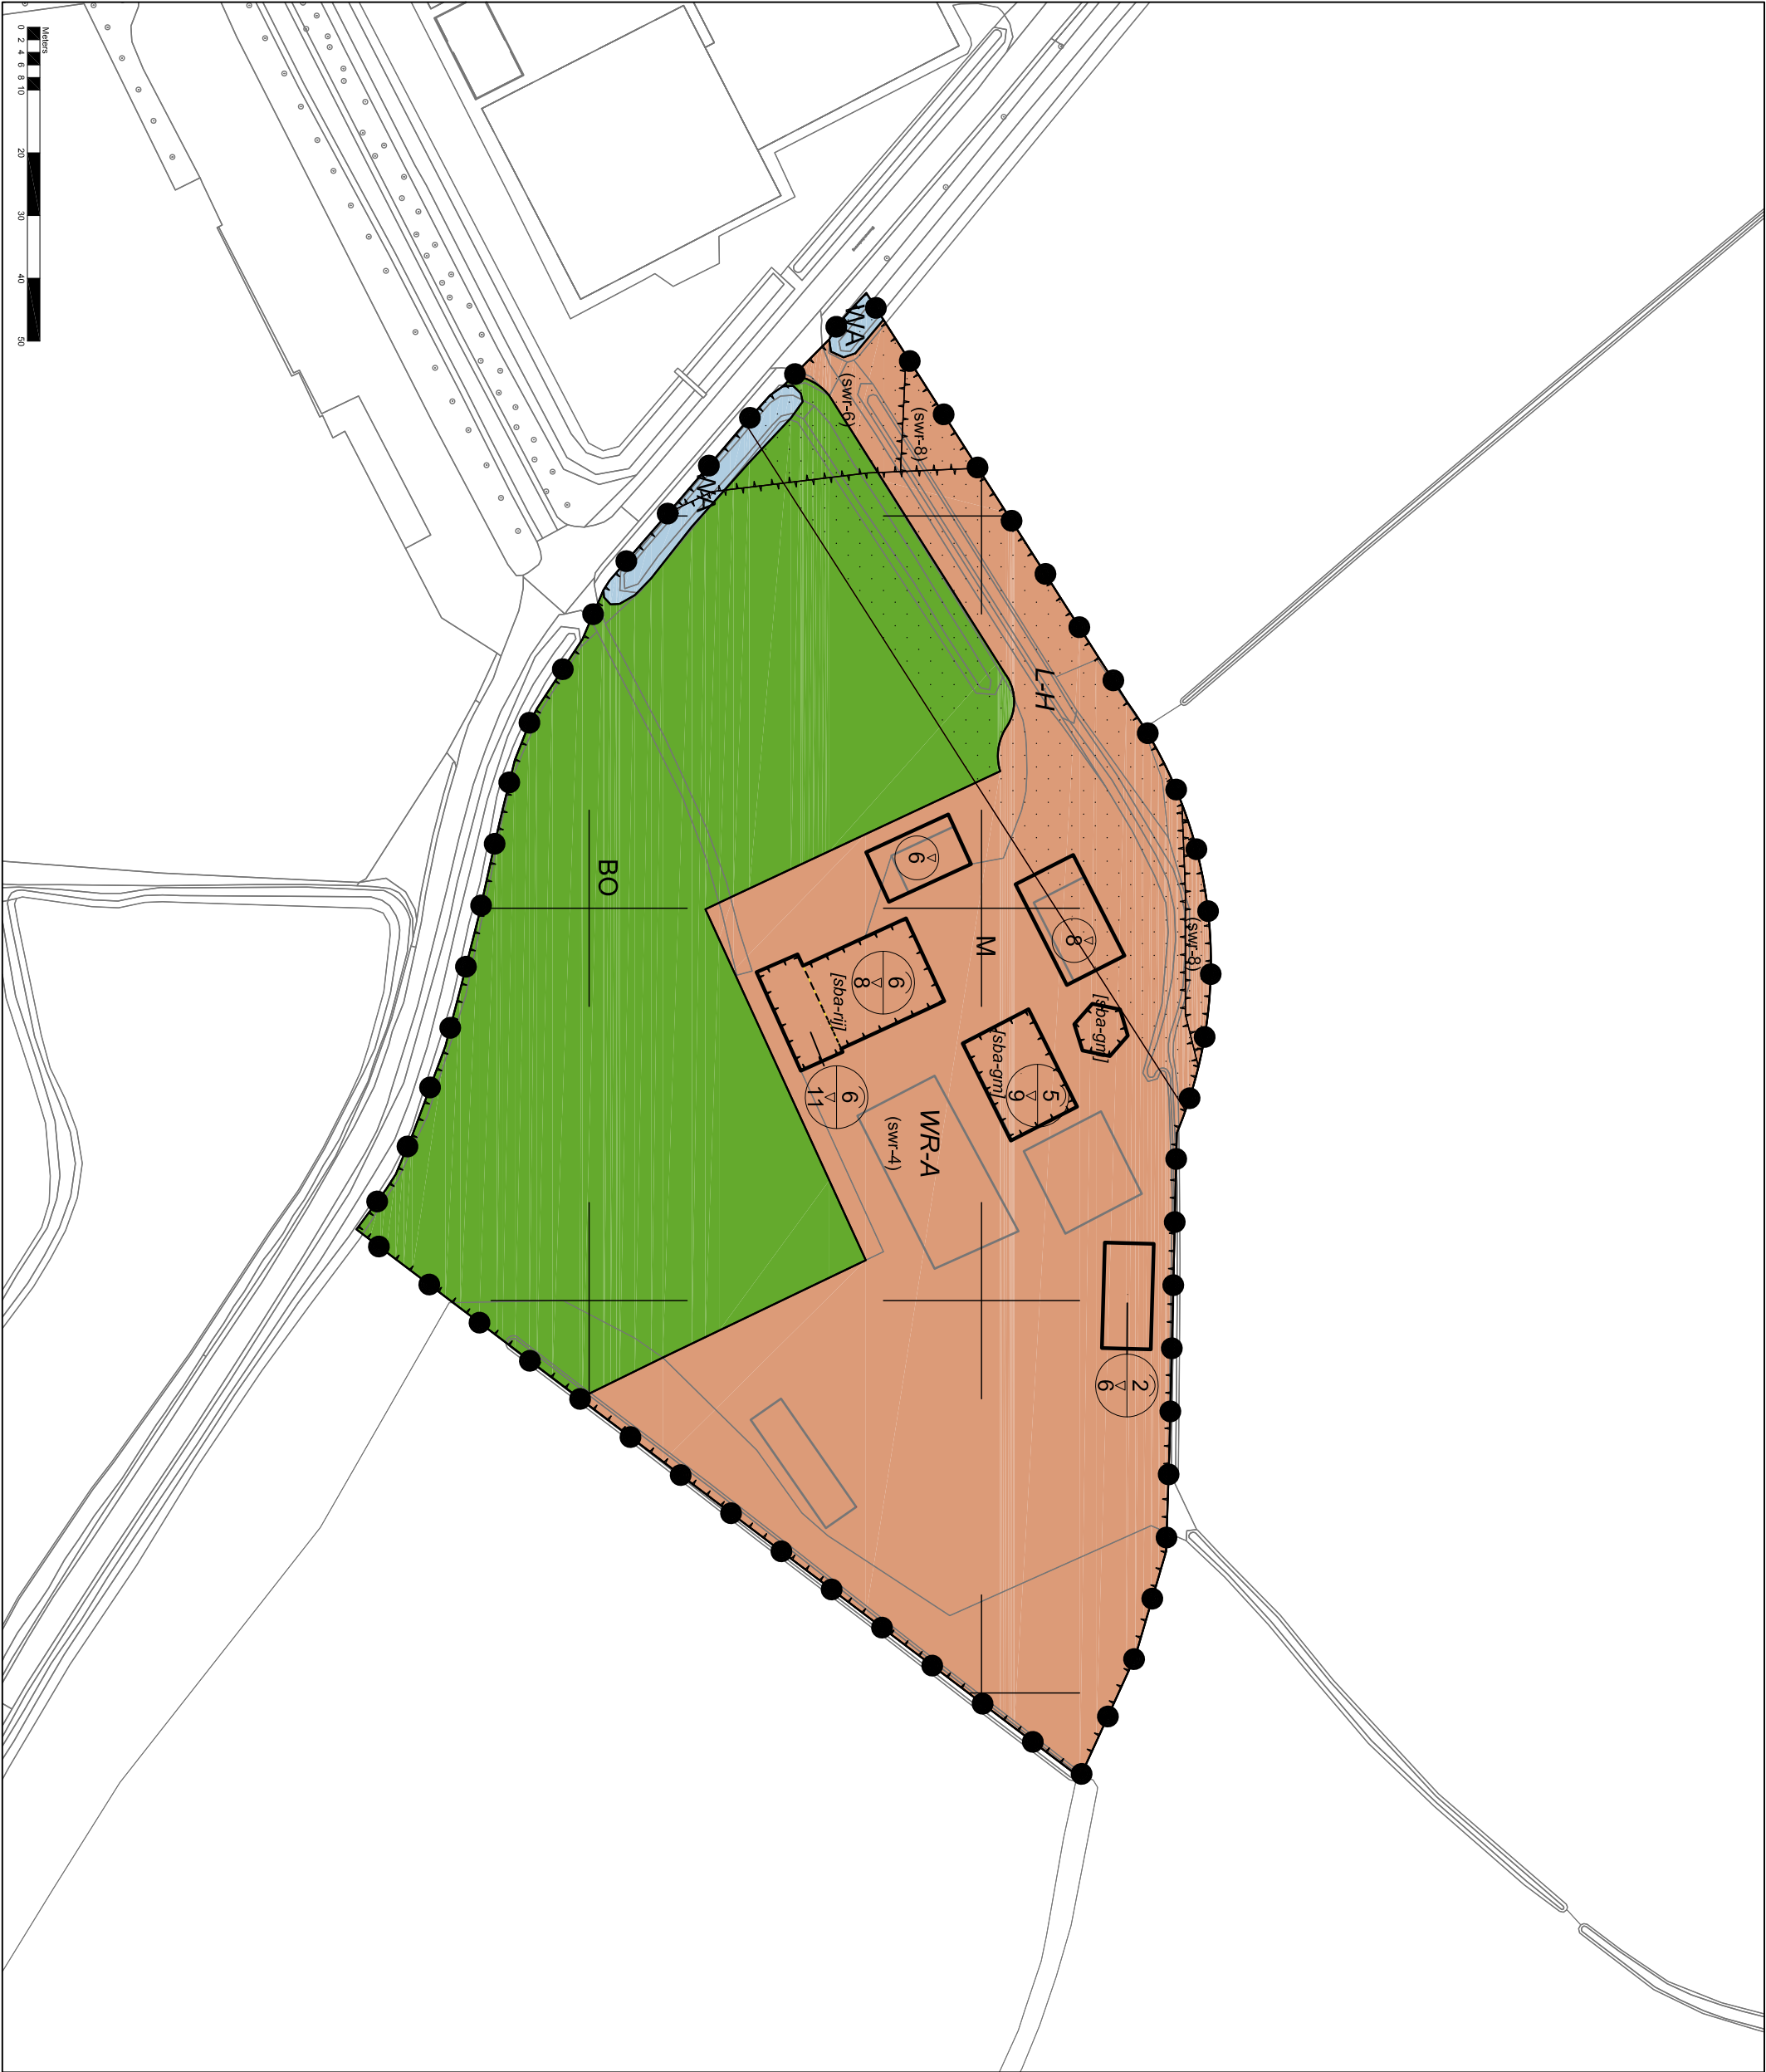

## Legenda

### Plangebied



### Enkelbestemmingen

- BO Bos
- M Maatschappelijk
- WA Water

### Dubbelbestemmingen

- L-H Leiding - Hoogspanning
- Waarde - Archeologie

### Funcieaanduidingen

- (SWR-4) specifieke vorm van waarde - 4
- (SWR-6) specifieke vorm van waarde - 6
- (SWR-8) specifieke vorm van waarde - 8

### Bouwvlakken

- bouwvlak

### Bouwaanduidingen

- [sba-gm] specifieke bouwaanduiding - gemeentelijk monument
- [sba-rij] specifieke bouwaanduiding - rijksmonument

### Maatvoeringen

- 8 maximum bouwhoogte (m)
- 2 maximum goothoogte (m)
- 6 maximum bouwhoogte (m)

**Bestemmingsplan Groot Hennekeier, Bloemendaalseweg 2**  
**Gemeente Nijkerk**

schaaft: 1:1.000  
datum: 09 oktober 2020  
projectnummer: SR190112  
formaat: A3  
aantal bladen: 1  
bladnummer: 1  
Identificatienr.: NL.IMRO.0267.BPGrootHennekeier-C001  
vorige versie: 21 september 2020  
ontwerp: -  
vaststelling: -

